


<b>Agenzia delle Entrate</b> <b>CATASTO FABBRICATI</b> Ufficio Provinciale di <b>Pisa</b>	Dichiarazione protocollo n. P10031491 del 15/05/2020 Comune di Buti Via Giovanni Pascoli <span style="float: right;">civ. SNC</span>	
	Identificativi Catastali: Sezione: Foglio: 19 Particella: 703 Subalterno: 2	Compilata da: Andreotti Giacomo Iscritto all'albo: Geometri Prov. Lucca <span style="float: right;">N. 1976</span>
Planimetria Scheda n. 1 <span style="float: right;">Scala 1:200</span>		

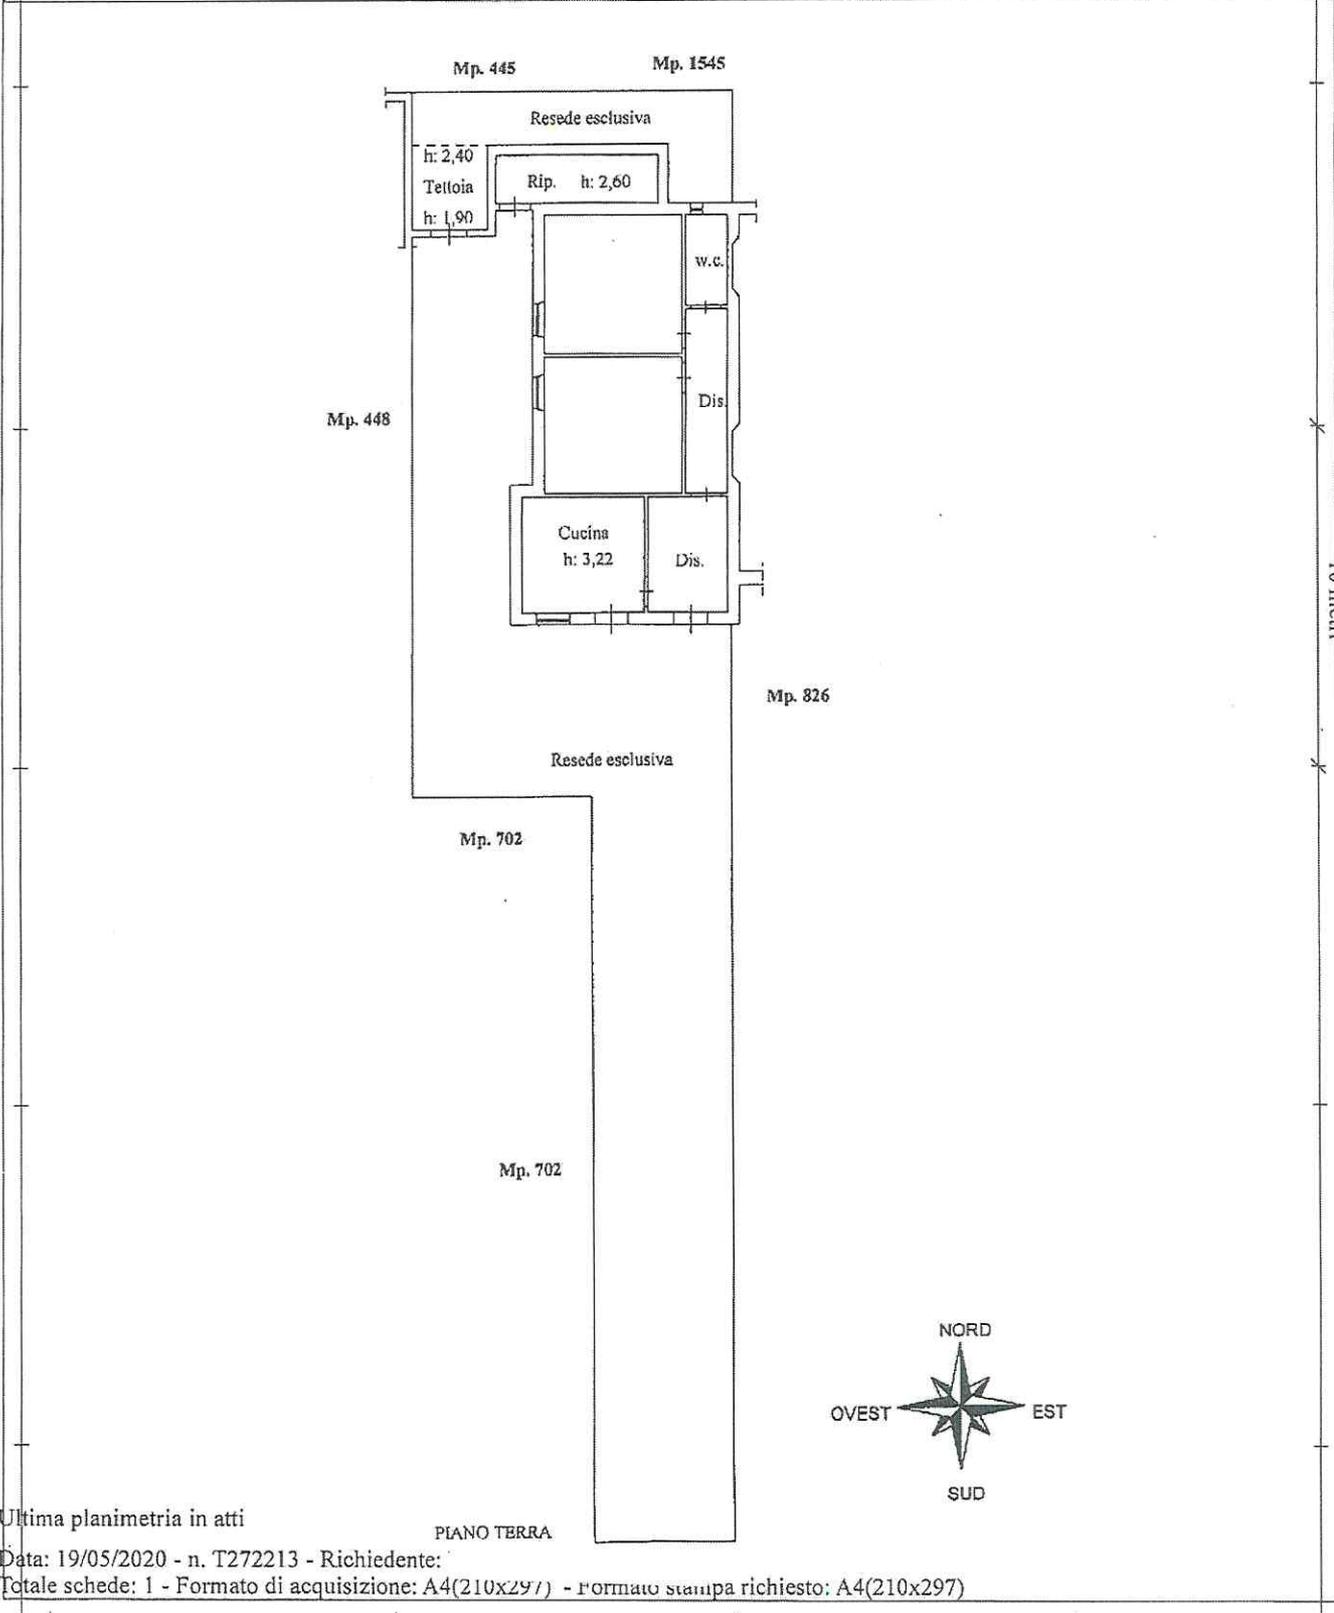

Catasto dei Fabbricati - Situazione al 19/05/2020 - Comune di BUTI (B303) - < Foglio: 19 - Particella: 703 - Subalterno: 2 >  
 VIA GIOVANNI PASCOLI SNC piano: T;

Ultima planimetria in atti